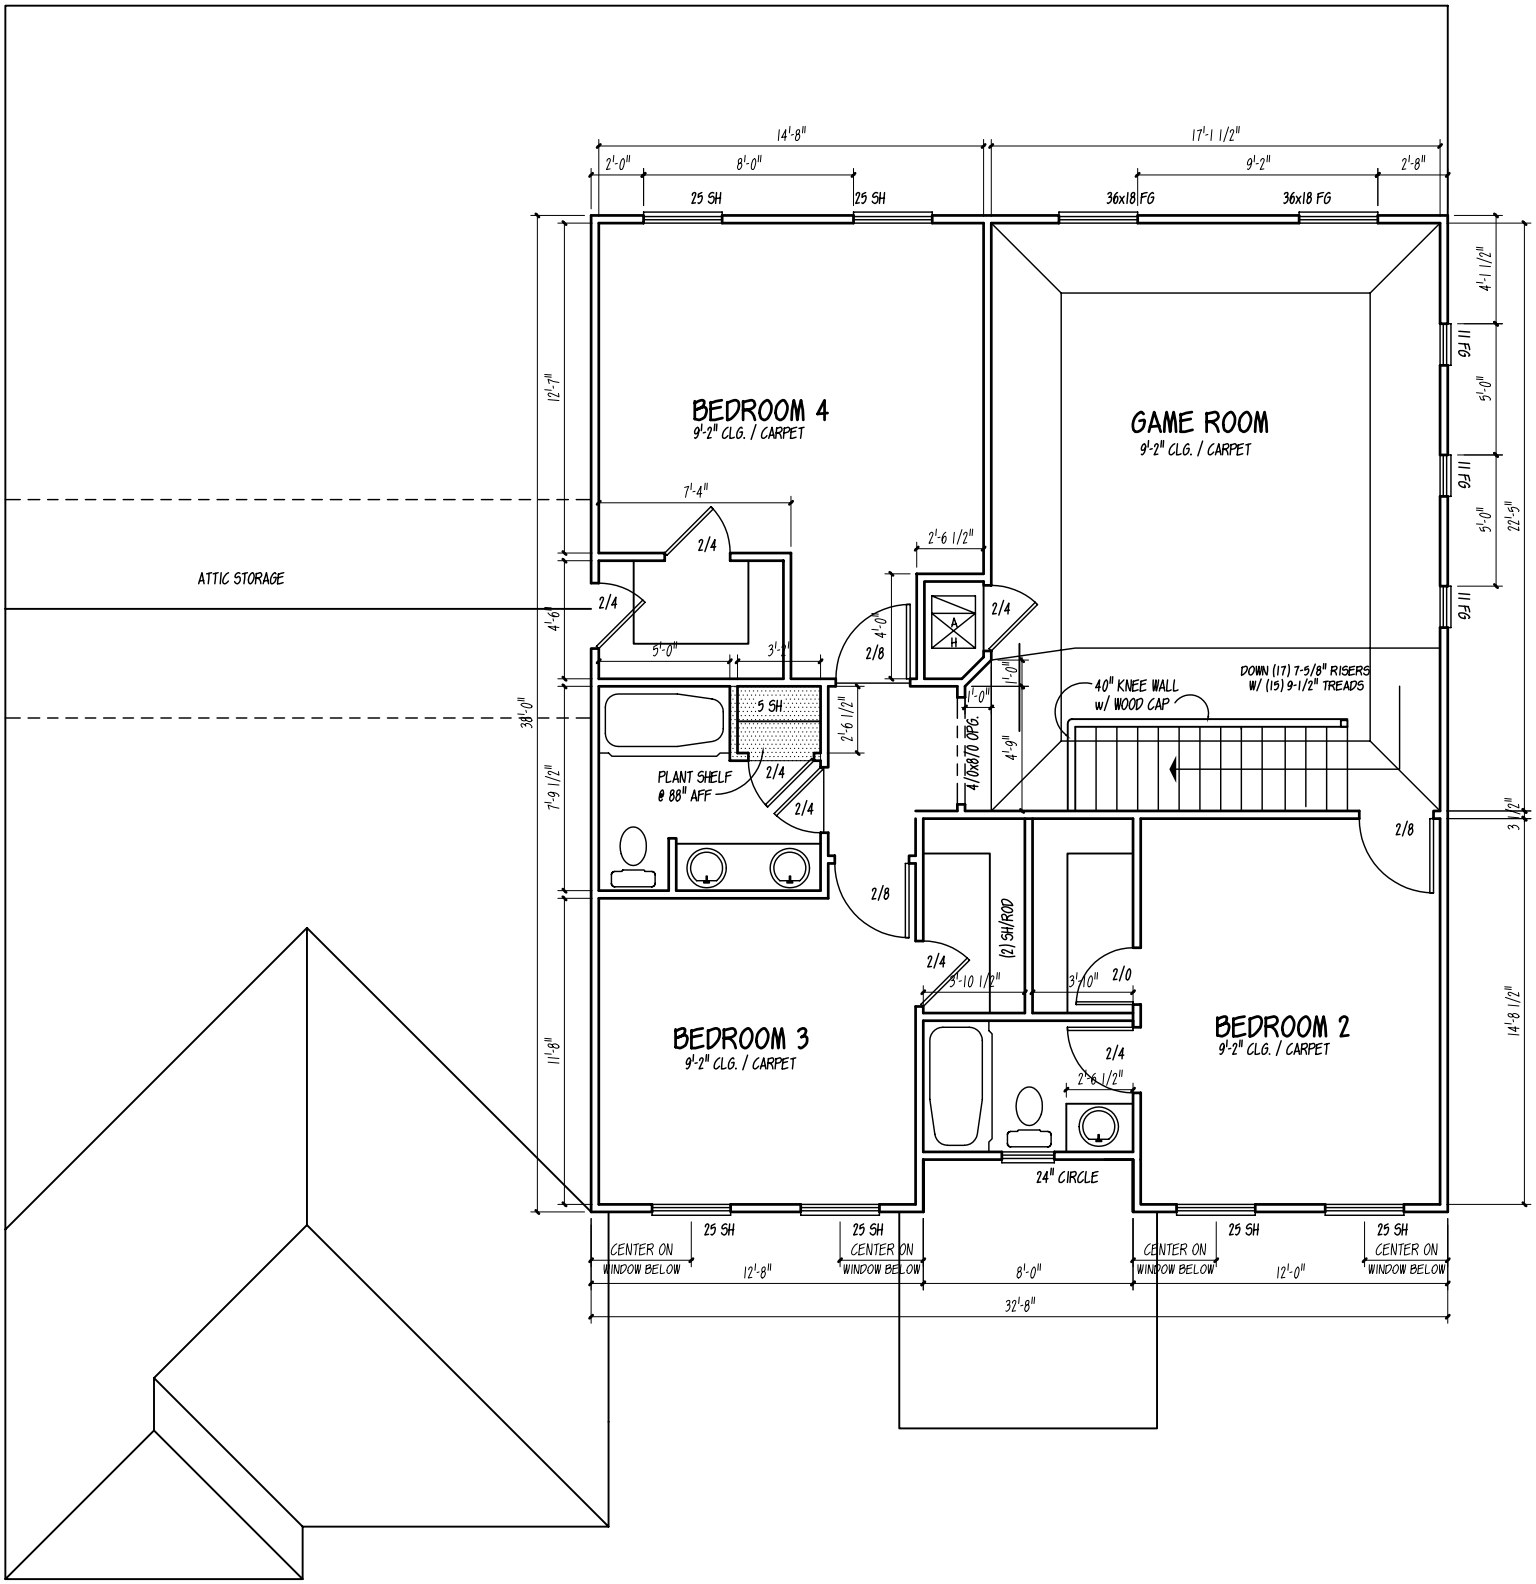
BEDROOM 4
9'-2" CLG. / CARPET
GAME ROOM
9'-2" CLG. / CARPET
BEDROOM 3
9'-2" CLG. / CARPET
BEDROOM 2
9'-2" CLG. / CARPET
ATTIC STORAGE
14'-8"
17'-1 1/2"
2'-0"
8'-0"
9'-2"
2'-8"
25 SH
36x18 FG
11 FG
4'-1 1/2"
5'-0"
22'-5"
12'-7"
38'-0"
7'-9 1/2"
11'-8"
14'-8 1/2"
3 1/2"
7'-4"
2/4
2/8
2'-6 1/2"
4'-0"
5'-0"
3'-4"
5 SH
PLANT SHELF
@ 88" AFF
1'-0"
4'-9"
4/0x8/0 OPG.
40" KNEE WALL
w/ WOOD CAP
DOWN (17) 7-5/8" RISERS
W/ (15) 9-1/2" TREADS
(2) SH/ROD
3'-10 1/2"
3'-10"
2/0
24" CIRCLE
CENTER ON
WINDOW BELOW
12'-8"
12'-0"
32'-8"